PEMERINTAH KABUPATEN SIDENRENG RAPPANG

DINAS BINA MARGA, CIPTA KARYA, TATA RUANG, PERTANAHAN DAN PERUMAHAN RAKYAT

GAMBAR RENCANA / DESIGN

PENINGKATAN / REKONSTRUKSI JALAN HOTMIX RUAS DALAM KOTA TANRU TEDONG KEC. DUA PITUE KAB. SIDRAP
(HOTMIX = 426 M x 4,00 M)

Tahun Anggaran 2025

Konsultan Perencana :

CV. REZI ALTHAANI CONSULTANT

LEGENDA

JALAN LAMA	PUSKESMAS	HUTAN
RENCANA JALAN	RUMAH	KEBUN
DUIKER	MASJID	POHON KELAPA
RENCANA DUIKER	GEREJA	KEBUN CENGKEH
GORONG - GORONG	SEKOLAH	RUMPUN BAMBU
RENCANA GORONG-GORONG	KUBURAN ISLAM	POHON PISANG
SUNGAI	KUBURAN KRISTEN	SAWAH
DANAU	ALANG-ALANG	LAPANGAN
RAWA-RAWA	LADANG	

PEMERINTAH KABUPATEN
SIDENRENG RAPPANG
DINAS BINA MARGA, CIPTA KARYA, TATA RUANG, PERTANAHAN DAN PERUMAHAN RAKYAT

GAMBAR RENCANA

Kegiatan :

Perencanaan Teknis Peningkatan Jalan (Hotmix)

Pekerjaan :

PENINGKATAN / REKONSTRUKSI JALAN HOTMIX RUAS DALAM KOTA TANRU TEDONG KEC. DUA PITUE KAB. SIDRAP (HOTMIX = 426 M x 4,00 M)

Mengetahui :

KEPALA DINAS BINA MARGA, CIPTA KARYA, TATA RUANG, PERTANAHAN DAN PERUMAHAN RAKYAT KABUPATEN SIDENRENG RAPPANG

Drs. ABDUL RASYID, M.Si
NIP. 19680230 1986 11 1 001

Disetujui oleh :

PEJABAT PEMBUAT KOMITMEN
DINAS BINA MARGA, CIPTA KARYA, TATA RUANG, PERTANAHAN DAN PERUMAHAN RAKYAT KABUPATEN SIDENRENG RAPPANG

ABDULLAH, S.Sos, M.M
Nip. 19841303 201212 1 001


Dibuat oleh :

KONSULTAN PERENCANA
CV. REZI ALTHAANI CONSULTANT

HAMKA, ST
Direktur

Nama Gambar :		Skala :
LEGENDA		
Kode	No. Lbr	Jml. Lbr
	01	

UTARA

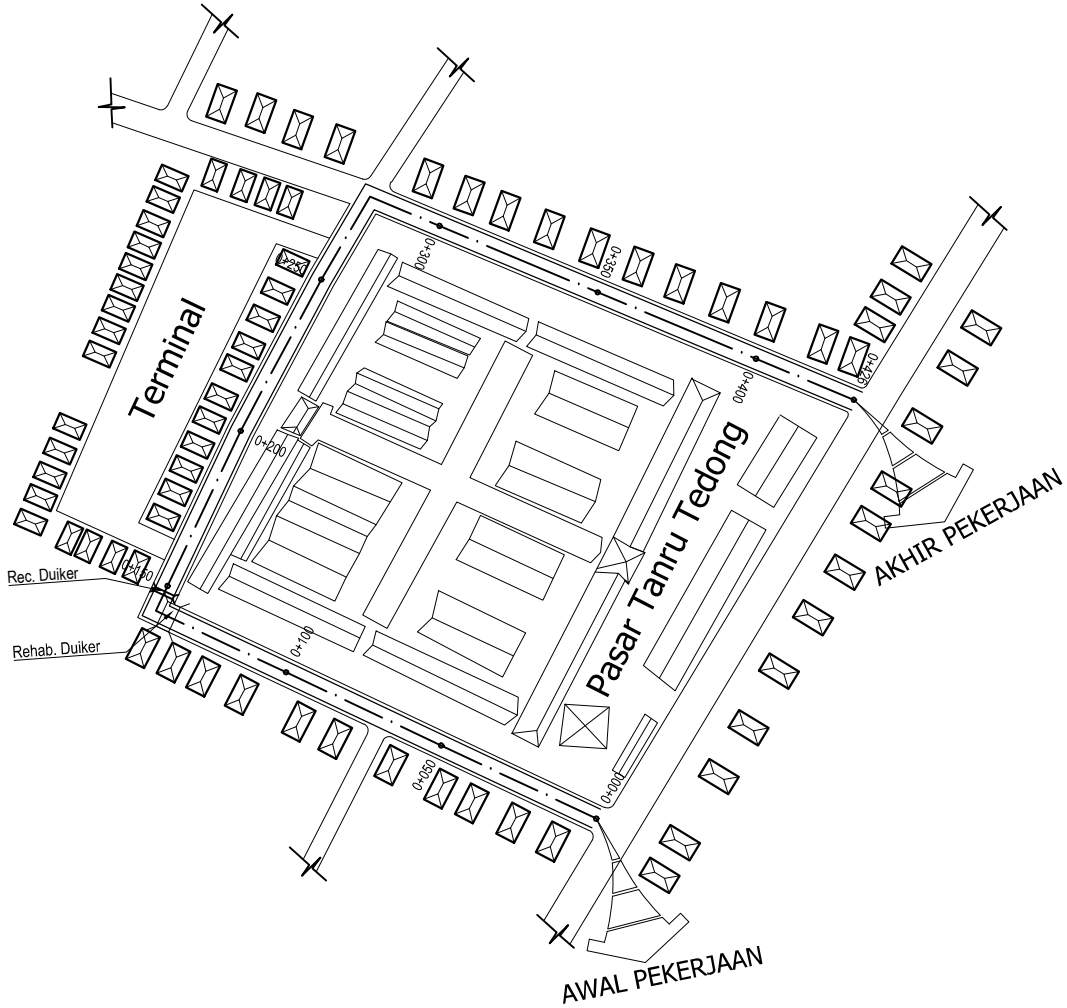

SITE PLAN
Skala 1 : 5000

PEMERINTAH KABUPATEN
SIDENRENG RAPPANG
DINAS BINA MARGA, CIPTA KARYA, TATA RUANG, PERTANAHAN DAN PERUMAHAN RAKYAT

GAMBAR RENCANA

Kegiatan :

Perencanaan Teknis Peningkatan Jalan (Hotmix)

Pekerjaan :

PENINGKATAN / REKONSTRUKSI JALAN HOTMIX RUAS DALAM KOTA TANRU TEDONG KEC. DUA PITUE KAB. SIDRAP (HOTMIX = 426 M x 4,00 M)

Mengetahui :

KEPALA DINAS BINA MARGA, CIPTA KARYA, TATA RUANG, PERTANAHAN DAN PERUMAHAN RAKYAT KABUPATEN SIDENRENG RAPPANG

Drs. ABDUL RASYID, M.Si
NIP. 19680230 1986 11 1 001

Disetujui oleh :

PEJABAT PEMBUAT KOMITMEN
DINAS BINA MARGA, CIPTA KARYA, TATA RUANG, PERTANAHAN DAN PERUMAHAN RAKYAT KABUPATEN SIDENRENG RAPPANG


ABDULLAH, S.Sos, M.M
Nip. 19841303 201212 1 001

Dibuat oleh :

KONSULTAN PERENCANA
CV. REZI ALTHAANI CONSULTANT

HAMKA, ST
Direktur

Nama Gambar :		Skala :
SITUASI		1 : 5000
Kode	No. Lbr	Jml. Lbr
	02	

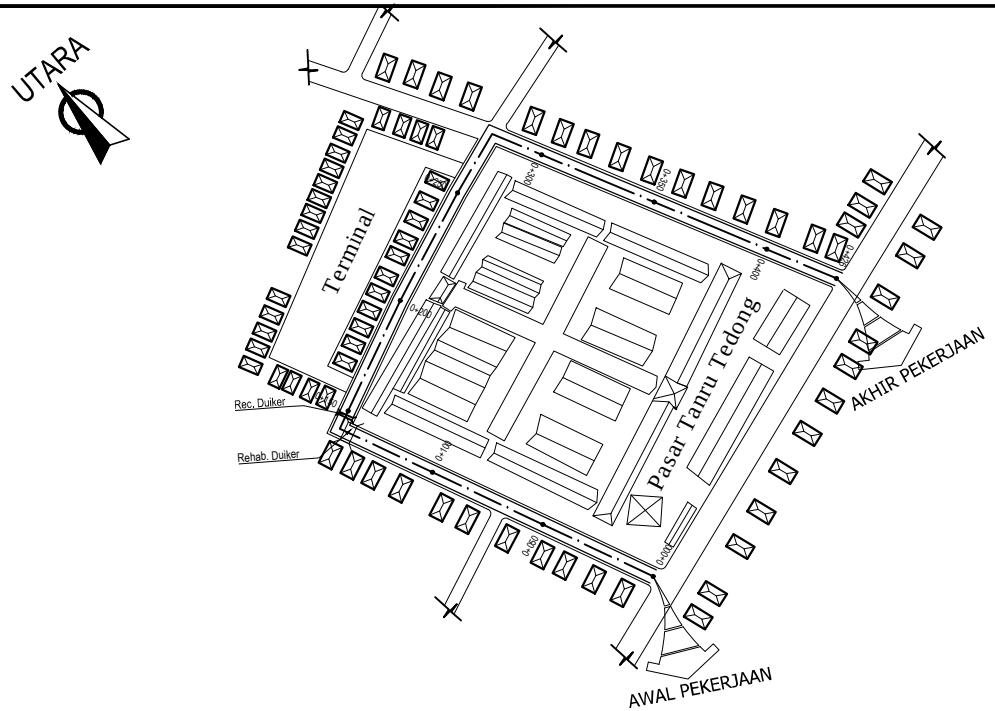


POTONGAN MEMANJANG

Skala Horisontal 1 : 1000

Skala Vertikal 1 : 200

------ Tanah Asli

--------- Jalan Yg Direncanakan

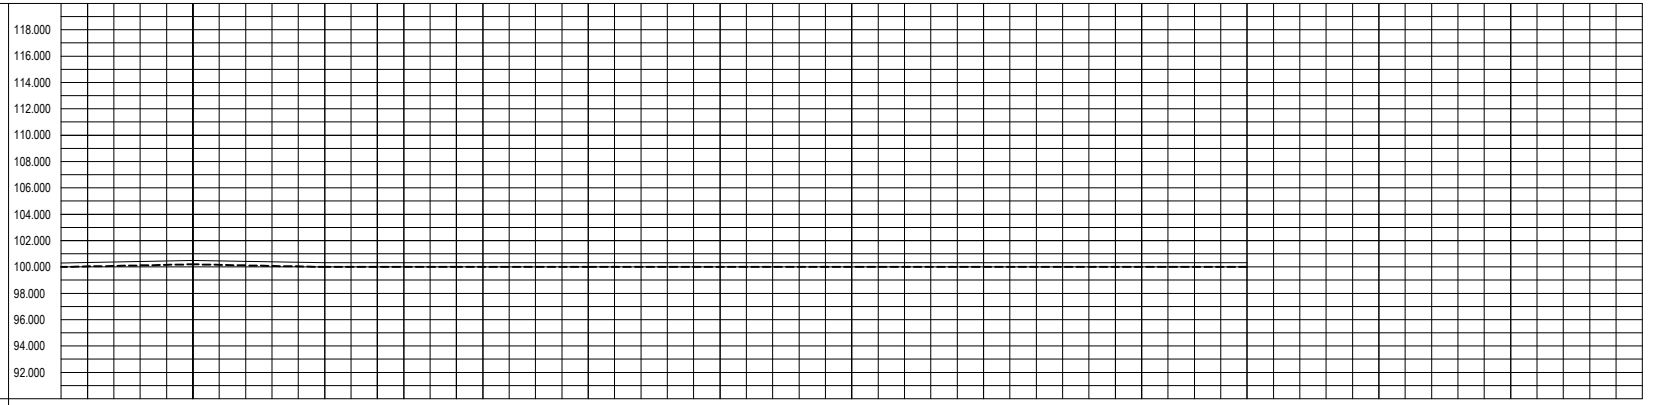

STATION		0+000	0+050	0+100	0+150	0+200	0+250	0+300	0+350	0+400	0+426	0+450	0+500	0+550	0+600
ELEVASI RENCANA		100.330	100.530	100.730	100.430	101.130	101.130	101.130	101.130	101.130	101.130				
ELEVASI EXISTING		100.000	100.200	100.400	100.100	100.800	100.800	100.800	100.800	100.800	100.800				
PENYIAPAN BADAN JALAN	M2														
PEK. PAS. BATU MORTAR	M3														
TIMBUNAN BADAN JALAN	M3														
PEK. BAHU JALAN	M3														
LAP. AGG. KLAS C	M3														
LAP. AGG. KLAS A	M3														
BETON K175	M3														
BETON K350	M3														
PEK. PASANGAN BATU	M3														
C B R (%)															

PEMERINTAH KABUPATEN SIDENRENG RAPPANG
DINAS BINA MARGA, CIPTA KARYA, TATA RUANG, PERTANAHAN DAN PERUMAHAN RAKYAT

GAMBAR RENCANA

Kegiatan :

Perencanaan Teknis Peningkatan Jalan (Hotmix)

Pekerjaan :

PENINGKATAN / REKONSTRUKSI JALAN HOTMIX RUAS DALAM KOTA TANRU TEDONG KEC. DUA PITUE KAB. SIDRAP (HOTMIX = 426 M x 4,00 M)

Mengetahui :

KEPALA DINAS BINA MARGA, CIPTA KARYA, TATA RUANG, PERTANAHAN DAN PERUMAHAN RAKYAT KABUPATEN SIDENRENG RAPPANG

Drs. ABDUL RASYID, M.Si
NIP. 19660830 198611 1 001

Disetujui Oleh :

PEJABAT PEMBUAT KOMITMEN
DINAS BINA MARGA, CIPTA KARYA, TATA RUANG, PERTANAHAN DAN PERUMAHAN RAKYAT KABUPATEN SIDENRENG RAPPANG

ABDULLAH, S.Sos, M.M
Nip. 19841303 201212 1 001

Dibuat oleh :


KONSULTAN PERENCANA
CV. REZI ALTHAANI CONSULTANT

HAMKA, ST
Direktur

Nama Gambar :	Skala :
PROFIL MEMANJANG	V= 1:200 H= 1:1000


Kode	No. Lbr	Jml. Lbr
	03	

Streak Kondisi & Segmentasi Penanganan

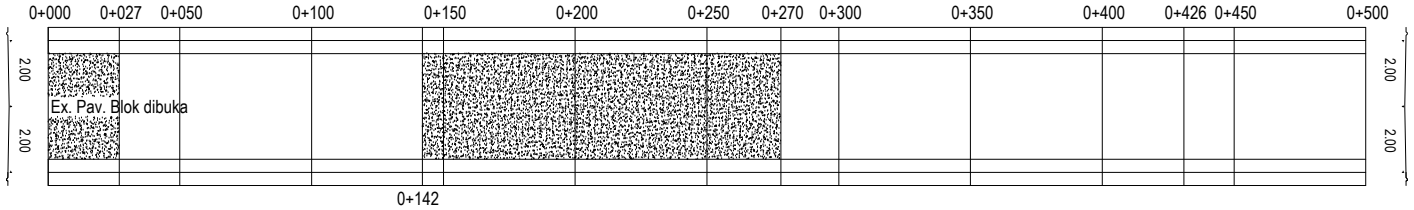

PROPOSED TREADMENT	0+000	0+027	0+050	0+100	0+150	0+200	0+250	0+270	0+300	0+350	0+400	0+426	0+450	0+500
Laston - Lapis Aus (AC-WC) t=4cm														
Laston - Lapis Aus (AC-BC) t=6cm														
Lap.Pond.Agg.Kls A t=15cm														
Lap.Pond.Agg.Kls B t=15cm														
Timbunan Pilihan t=15cm														

0+142

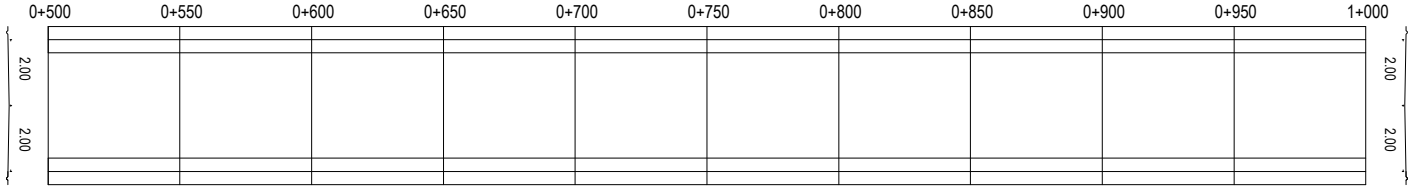

PROPOSED TREADMENT	0+500	0+550	0+600	0+650	0+700	0+750	0+800	0+850	0+900	0+950	1+000
Laston - Lapis Aus (AC-WC) t=4cm											
Laston - Lapis Aus (AC-BC) t=6cm											
Lap.Pond.Agg.Kls A t=15cm											
Lap.Pond.Agg.Kls B t=15cm											
Timbunan Pilihan t=15cm											

DETAIL

- Lapis Ac-Wc t=4 cm
- Lapis Ac-bc t=6 cm
- Lap.Pond. Agg. Kls A t=15 cm
- Lap.Pond. Agg. Kls B t=15 cm

PEMERINTAH KABUPATEN SIDENRENG RAPPANG
DINAS BINA MARGA, CIPTA KARYA, TATA RUANG, PERTANAHAN DAN PERUMAHAN RAKYAT

GAMBAR RENCANA

Kegiatan :

Perencanaan Teknis Peningkatan Jalan (Hotmix)

Pekerjaan :

PENINGKATAN / REKONSTRUKSI JALAN HOTMIX RUAS DALAM KOTA TANRU TEDONG KEC. DUA PITUE KAB. SIDRAP
(HOTMIX = 426 M x 4,00 M)

Mengetahui :

KEPALA DINAS BINA MARGA, CIPTA KARYA, TATA RUANG, PERTANAHAN DAN PERUMAHAN RAKYAT KABUPATEN SIDENRENG RAPPANG

Drs. ABDUL RASYID, M.Si
NIP. 19660830 198611 1 001

Disetujui Oleh :

PEJABAT PEMBUAT KOMITMEN
DINAS BINA MARGA, CIPTA KARYA, TATA RUANG, PERTANAHAN DAN PERUMAHAN RAKYAT KABUPATEN SIDENRENG RAPPANG


ABDULLAH, S.Sos, M.M
Nip. 19841303 201212 1 001

Dibuat oleh :

KONSULTAN PERENCANA
CV. REZI ALTHAANI CONSULTANT

HAMKA, ST
Direktur

Nama Gambar :		Skala :
PROFIL MEMANJANG		V= 1:200 H= 1:1000
Kode	No. Lbr	Jml. Lbr
	04	

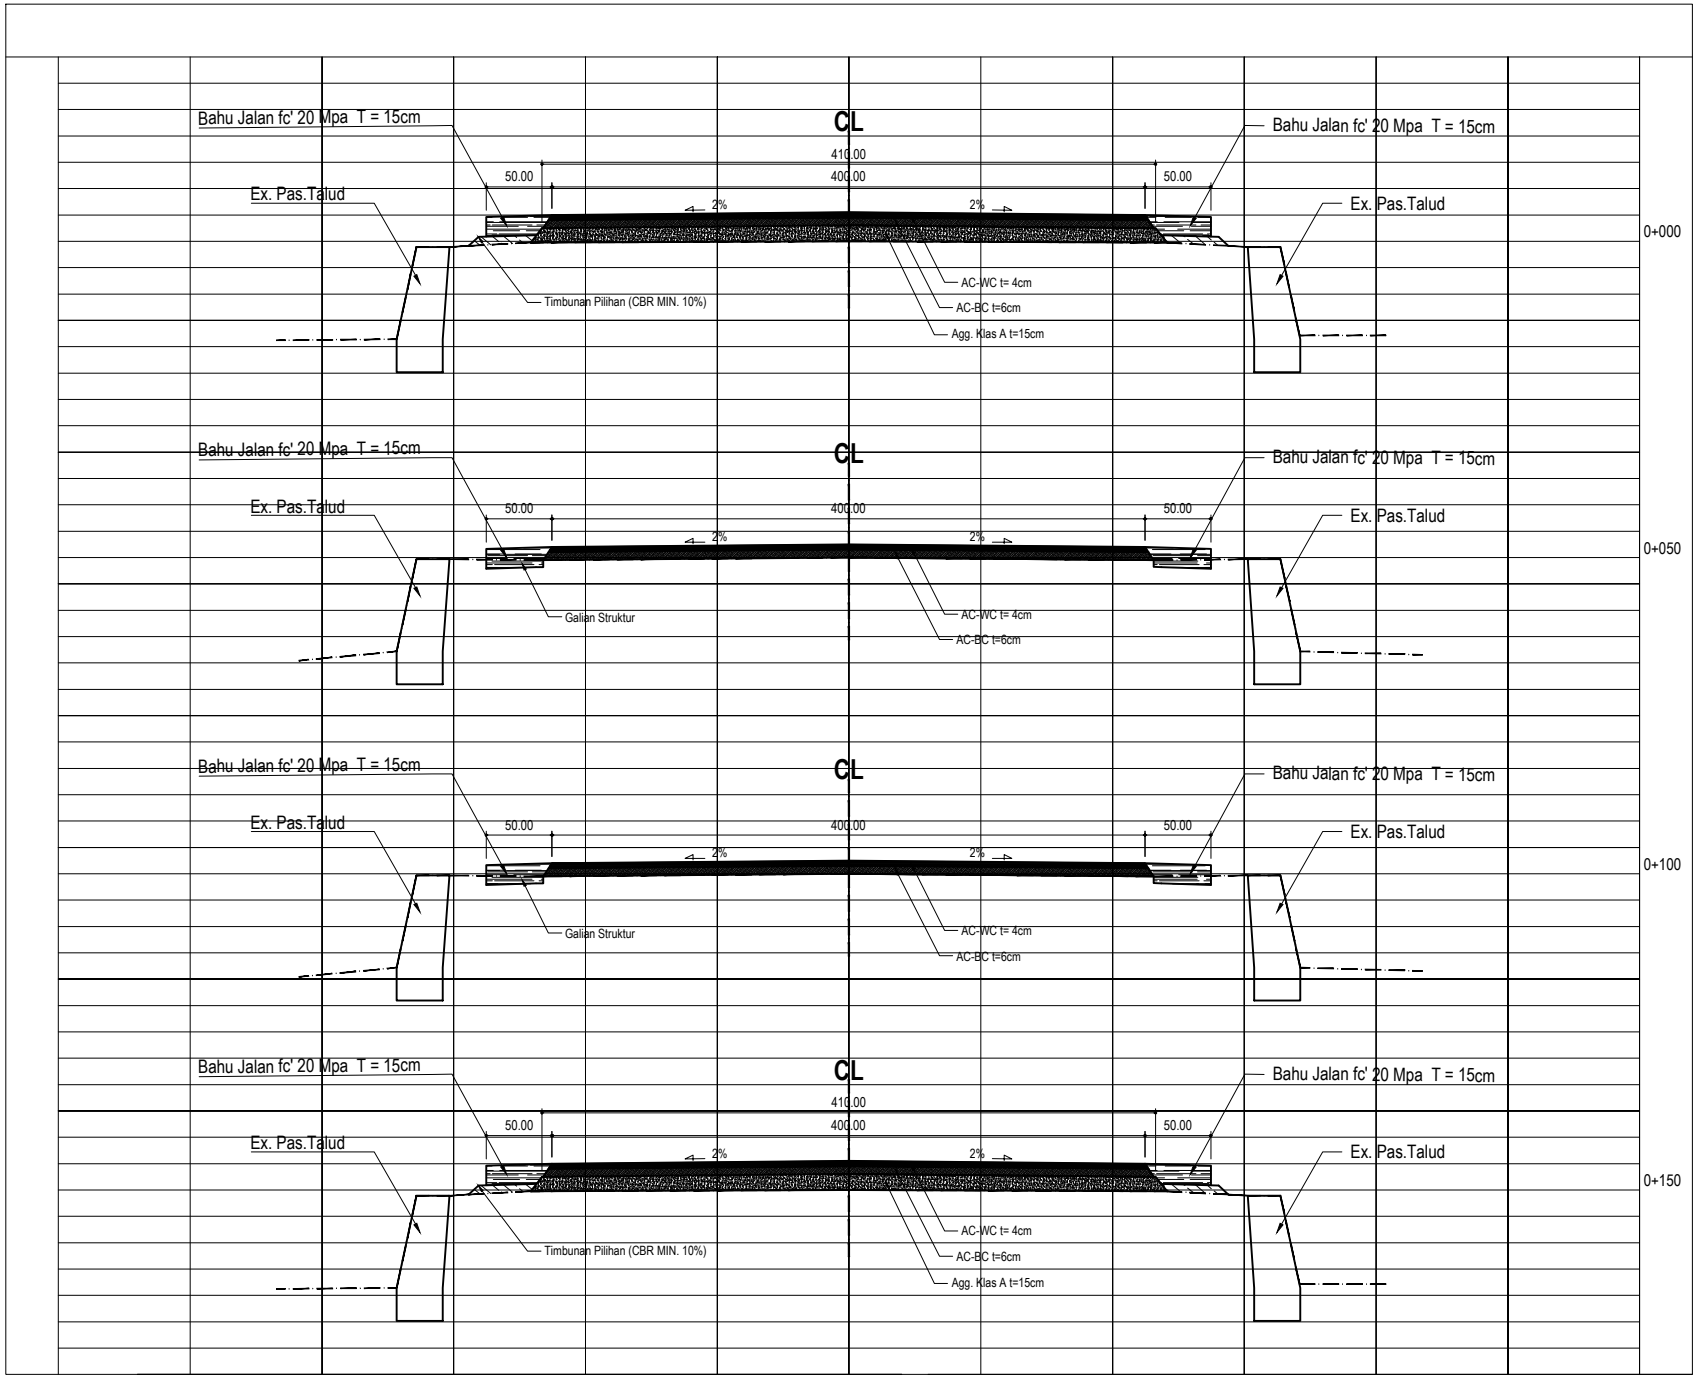

PEMERINTAH KABUPATEN SIDENRENG RAPPANG
DINAS BINA MARGA, CIPTA KARYA, TATA RUANG, PERTANAHAN DAN PERUMAHAN RAKYAT

GAMBAR RENCANA

Kegiatan :

Perencanaan Teknis Peningkatan Jalan (Hotmix)

Pekerjaan :

PENINGKATAN / REKONSTRUKSI JALAN HOTMIX RUAS DALAM KOTA TANRU TEDONG KEC. DUA PITUE KAB. SIDRAP
(HOTMIX = 426 M x 4,00 M)

Mengetahui :

KEPALA DINAS BINA MARGA, CIPTA KARYA, TATA RUANG, PERTANAHAN DAN PERUMAHAN RAKYAT KABUPATEN SIDENRENG RAPPANG

Drs. ABDUL RASYID, M.Si
NIP. 19661230 198611 1 001

Disetujui Oleh :

PEJABAT PEMBUAT KOMITMEN
DINAS BINA MARGA, CIPTA KARYA, TATA RUANG, PERTANAHAN DAN PERUMAHAN RAKYAT KABUPATEN SIDENRENG RAPPANG


ABDULLAH, S.Sos, M.M
Nip. 19841303 201212 1 001

Dibuat oleh :

KONSULTAN PERENCANA
CV. REZI ALTHAANI CONSULTANT

HAMKA, ST
Direktur

Nama Gambar :		Skala :
PROFIL MELINTANG		V= 1 : 200
Kode	No. Lbr	Jml. Lbr
	05	

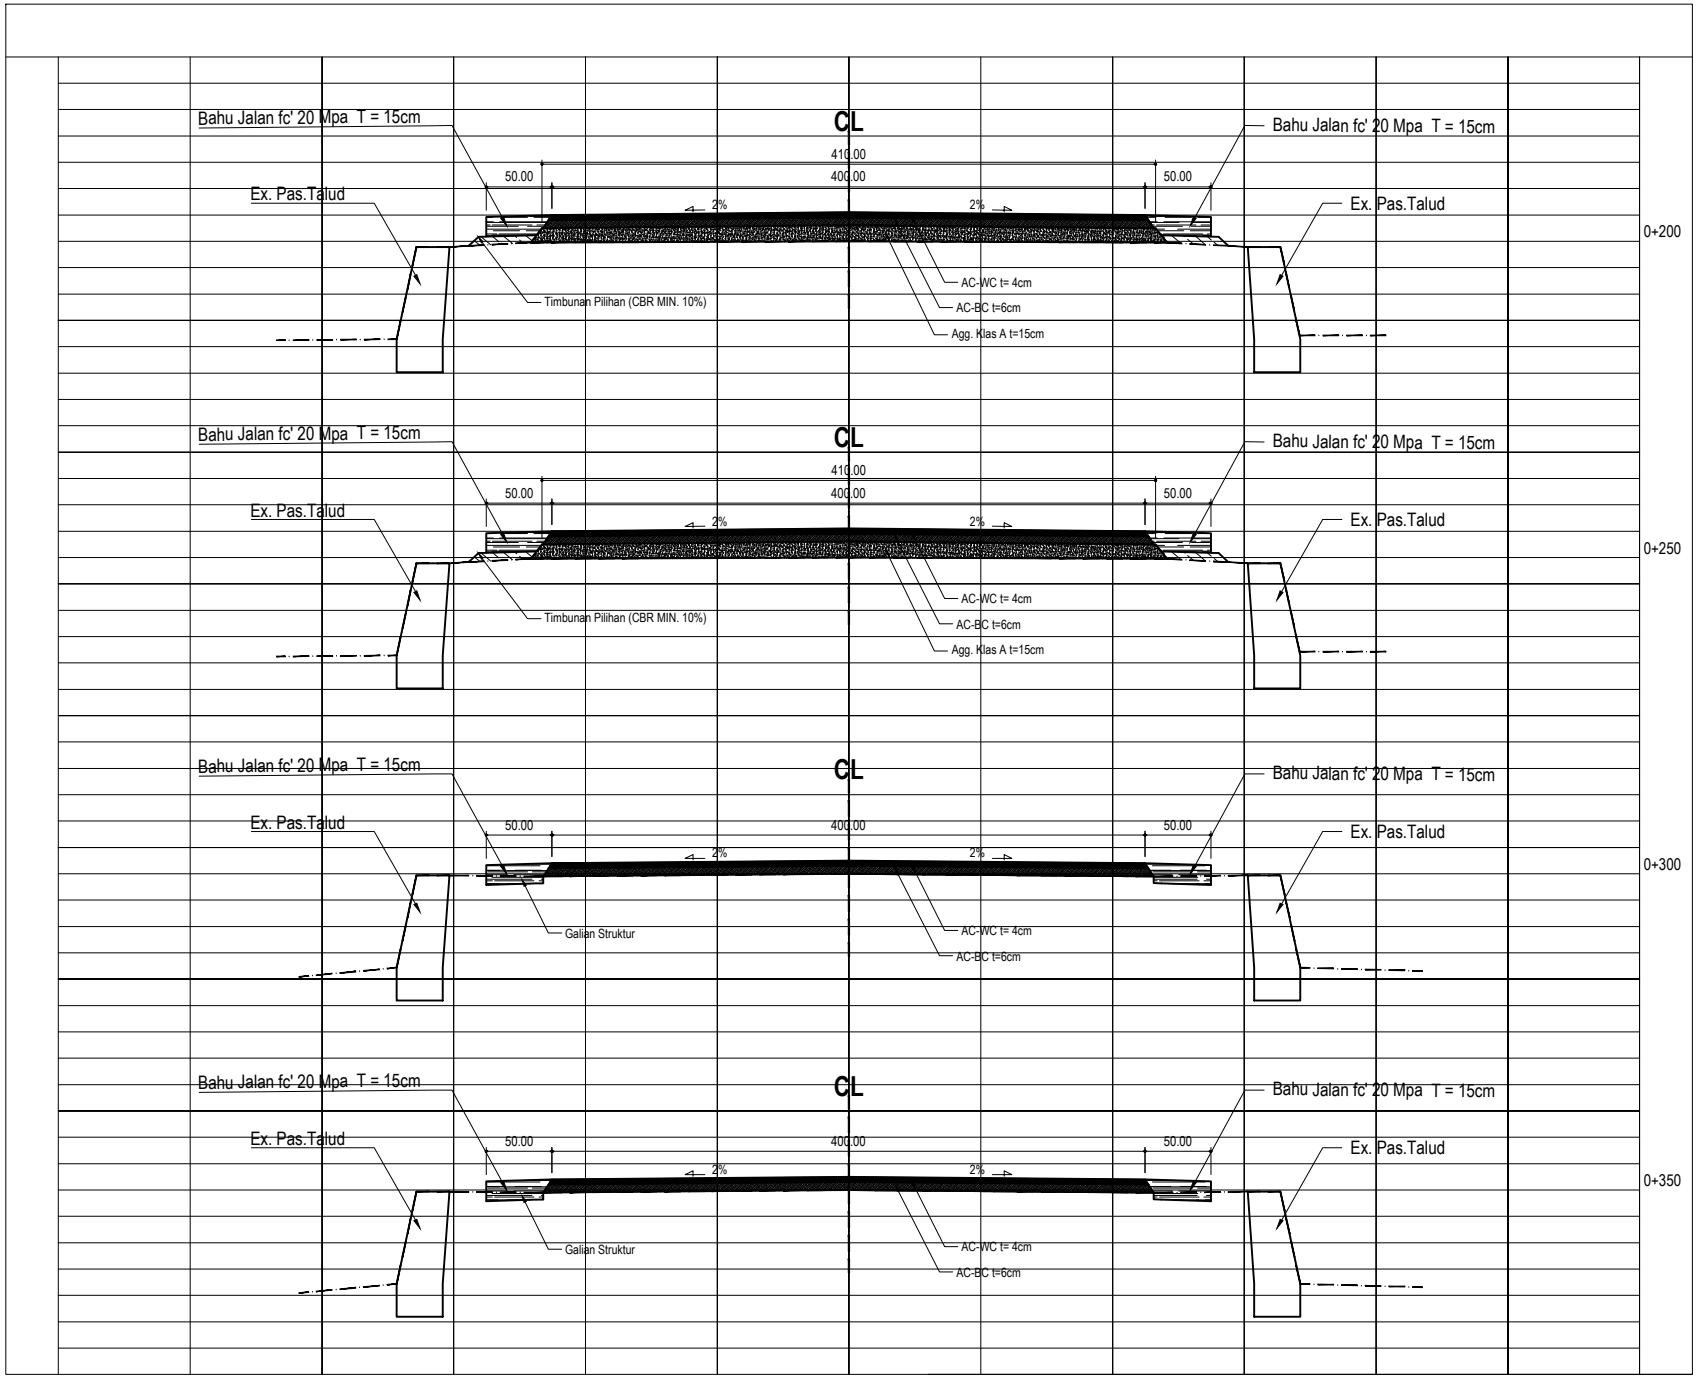

PEMERINTAH KABUPATEN SIDENRENG RAPPANG
DINAS BINA MARGA, CIPTA KARYA, TATA RUANG, PERTANAHAN DAN PERUMAHAN RAKYAT

GAMBAR RENCANA

Kegiatan :

Perencanaan Teknis Peningkatan Jalan (Hotmix)

Pekerjaan :

PENINGKATAN / REKONSTRUKSI JALAN HOTMIX RUAS DALAM KOTA TANRU TEDONG KEC. DUA PITUE KAB. SIDRAP
(HOTMIX = 426 M x 4,00 M)

Mengetahui :

KEPALA DINAS BINA MARGA, CIPTA KARYA, TATA RUANG, PERTANAHAN DAN PERUMAHAN RAKYAT KABUPATEN SIDENRENG RAPPANG

Drs. ABDUL RASYID, M.Si
NIP. 19661230 198611 1 001

Disetujui Oleh :

PEJABAT PEMBUAT KOMITMEN
DINAS BINA MARGA, CIPTA KARYA, TATA RUANG, PERTANAHAN DAN PERUMAHAN RAKYAT KABUPATEN SIDENRENG RAPPANG


ABDULLAH, S.Sos, M.M
Nip. 19841303 201212 1 001

Dibuat oleh :

KONSULTAN PERENCANA
CV. REZI ALTHAANI CONSULTANT

HAMKA, ST
Direktur

Nama Gambar :		Skala :
PROFIL MELINTANG		V= 1 : 200
Kode	No. Lbr	Jml. Lbr
	06	

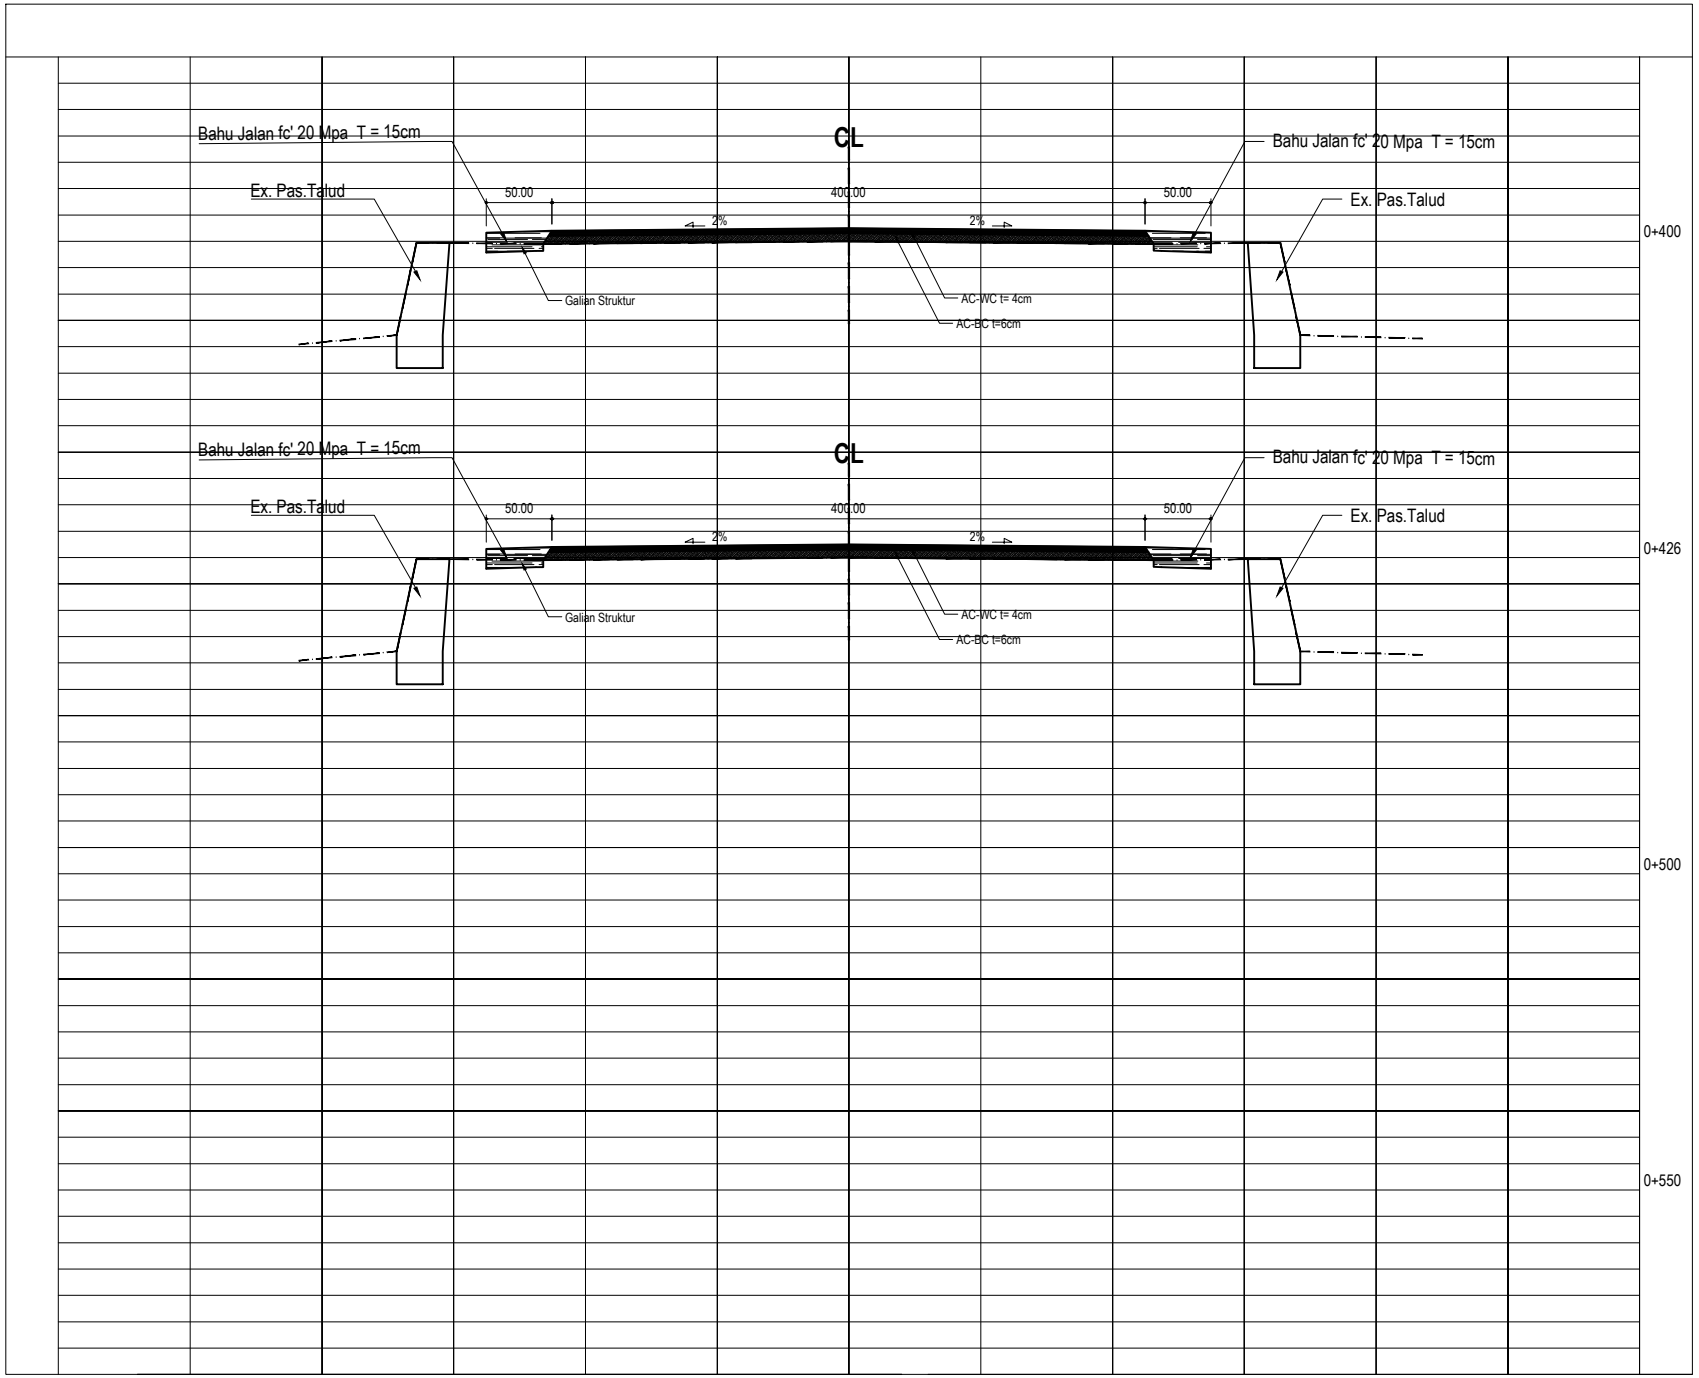

PEMERINTAH KABUPATEN SIDENRENG RAPPANG
DINAS BINA MARGA, CIPTA KARYA, TATA RUANG, PERTANAHAN DAN PERUMAHAN RAKYAT

GAMBAR RENCANA

Kegiatan :

Perencanaan Teknis
Peningkatan Jalan (Hotmix)

Pekerjaan :

PENINGKATAN / REKONSTRUKSI JALAN HOTMIX RUAS DALAM KOTA TANRU TEDONG KEC. DUA PITUE KAB. SIDRAP
(HOTMIX = 426 M x 4,00 M)

Mengetahui :

KEPALA DINAS BINA MARGA, CIPTA KARYA, TATA RUANG, PERTANAHAN DAN PERUMAHAN RAKYAT KABUPATEN SIDENRENG RAPPANG

Drs. ABDUL RASYID, M.Si
NIP. 19661230 198611 1 001

Disetujui Oleh :

PEJABAT PEMBUAT KOMITMEN
DINAS BINA MARGA, CIPTA KARYA, TATA RUANG, PERTANAHAN DAN PERUMAHAN RAKYAT KABUPATEN SIDENREG RAPPANG

ABDULLAH, S.Sos, M.M
Nip. 19841303 201212 1 001

Dibuat oleh :


KONSULTAN PERENCANA
CV. REZI ALTHAANI CONSULTANT

CV. REZI ALTHAANI CONSULTANT

HAMKA, ST
Direktur

Nama Gambar :		Skala :
PROFIL MELINTANG		V= 1 : 200
Kode	No. Lbr	Jml. Lbr
	07	

TYPICAL PEKERJAAN JALAN (HOTMIX)		
NO.	**STATION**	**PANJANG (M)**
1.	0+000 s/d 0+027	27.00
2.	0+142 s/d 0+270	128.00

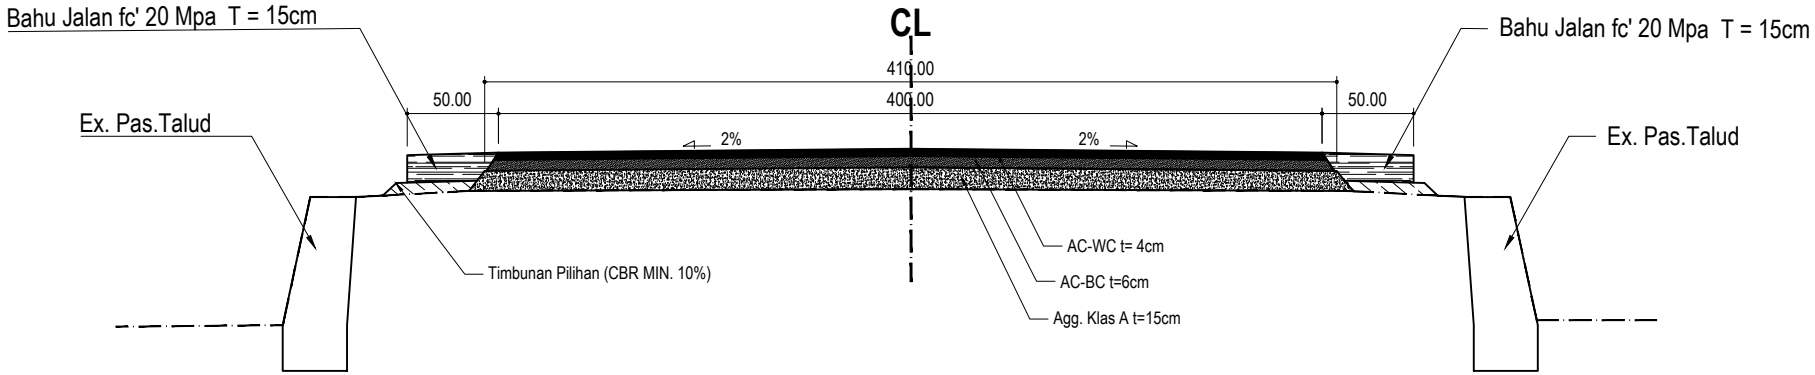

TYPIKAL JALAN
SKALA 1 : 100

PEMERINTAH KABUPATEN SIDENRENG RAPPANG
DINAS BINA MARGA, CIPTA KARYA, TATA RUANG, PERTANAHAN DAN PERUMAHAN RAKYAT

GAMBAR RENCANA

Kegiatan :

Perencanaan Teknis Peningkatan Jalan (Hotmix)

Pekerjaan :

PENINGKATAN / REKONSTRUKSI JALAN HOTMIX RUAS DALAM KOTA TANRU TEDONG KEC. DUA PITUE KAB. SIDRAP (HOTMIX = 426 M x 4,00 M)

Mengetahui :

KEPALA DINAS BINA MARGA, CIPTA KARYA, TATA RUANG, PERTANAHAN DAN PERUMAHAN RAKYAT KABUPATEN SIDENRENG RAPPANG

Drs. ABDUL RASYID, M.Si
NIP. 19660830 198611 1 001

Disetujui Oleh :

PEJABAT PEMBUAT KOMITMEN
DINAS BINA MARGA, CIPTA KARYA, TATA RUANG, PERTANAHAN DAN PERUMAHAN RAKYAT KABUPATEN SIDENRENG RAPPANG

ABDULLAH, S.Sos, M.M
Nip. 19841303 201212 1 001


Dibuat oleh :

KONSULTAN PERENCANA
CV. REZI ALTHAANI CONSULTANT

HAMKA, ST
Direktur

Nama Gambar :		Skala :
TYPIKAL JALAN		1 : 100
Kode	No. Lbr	Jml. Lbr
	08	

TYPICAL PEKERJAAN JALAN (HOTMIX)		
NO.	**STATION**	**PANJANG (M)**
1.	0+027 s/d 0+142	97.00
2.	0+270 s/d 0+426	156.00

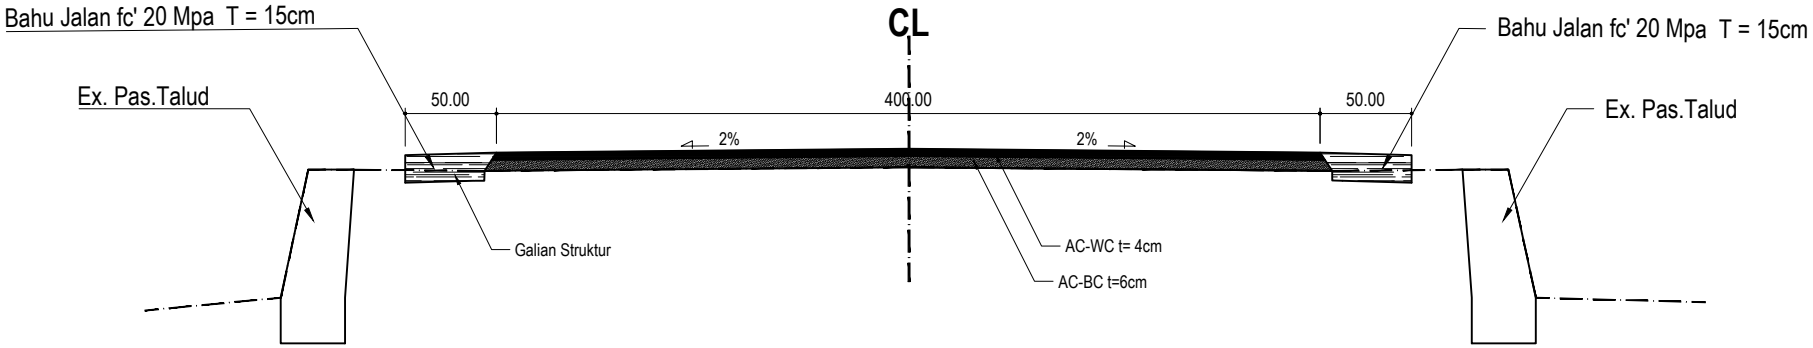

TYPIKAL JALAN

SKALA 1 : 100

PEMERINTAH KABUPATEN SIDENRENG RAPPANG
DINAS BINA MARGA, CIPTA KARYA, TATA RUANG, PERTANAHAN DAN PERUMAHAN RAKYAT

GAMBAR RENCANA

Kegiatan :

Perencanaan Teknis Peningkatan Jalan (Hotmix)

Pekerjaan :

PENINGKATAN / REKONSTRUKSI JALAN HOTMIX RUAS DALAM KOTA TANRU TEDONG KEC. DUA PITUE KAB. SIDRAP (HOTMIX = 426 M x 4,00 M)

Mengetahui :

KEPALA DINAS BINA MARGA, CIPTA KARYA, TATA RUANG, PERTANAHAN DAN PERUMAHAN RAKYAT KABUPATEN SIDENRENG RAPPANG

Drs. ABDUL RASYID, M.Si
NIP. 19660830 198611 1 001

Disetujui Oleh :

PEJABAT PEMBUAT KOMITMEN
DINAS BINA MARGA, CIPTA KARYA, TATA RUANG, PERTANAHAN DAN PERUMAHAN RAKYAT KABUPATEN SIDENRENG RAPPANG


ABDULLAH, S.Sos, M.M
Nip. 19841303 201212 1 001

Dibuat oleh :

KONSULTAN PERENCANA
CV. REZI ALTHAANI CONSULTANT

HAMKA, ST
Direktur


Nama Gambar :		Skala :
TYPIKAL JALAN		1 : 100
Kode	No. Lbr	Jml. Lbr
	09	

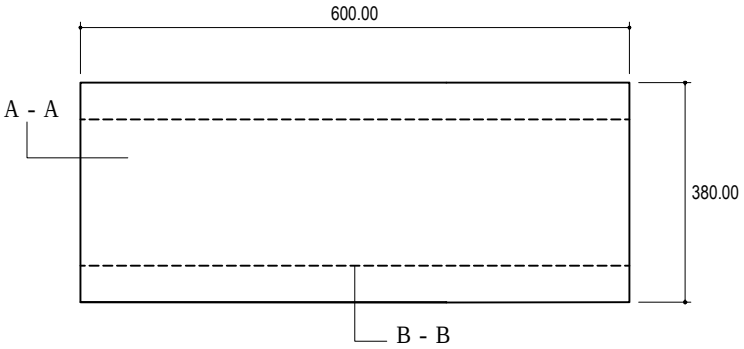

D E N A H


Skala 1 : 100

TABEL RENCANA REHAB DUIKER			
NO.	STATION	PANJANG (M)	LEBAR (M)
1.	0+134	6.00	3.80

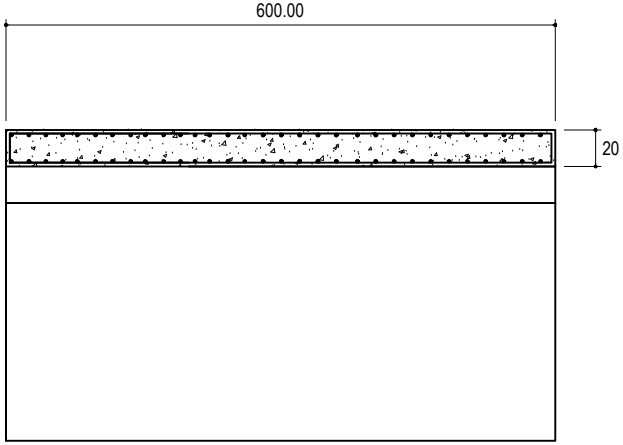

DET. POT. A-A

Skala 1 : 100

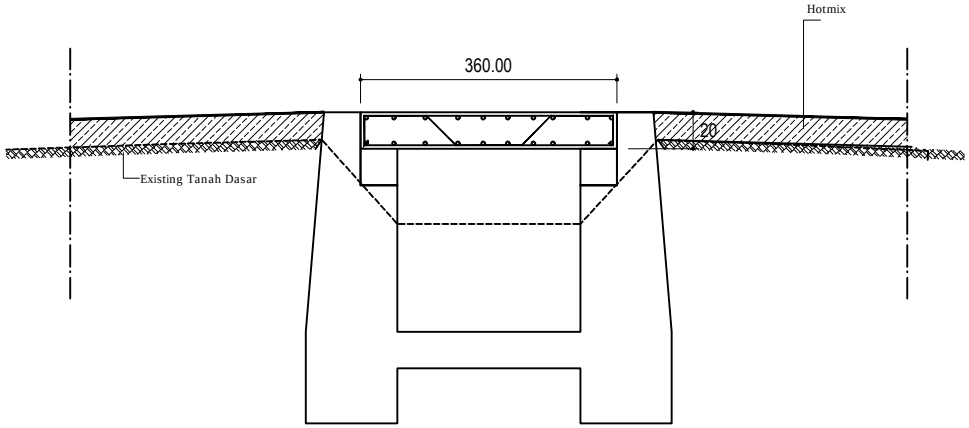

DET. POT. B-B

Skala 1 : 100

PEMERINTAH KABUPATEN SIDENRENG RAPPANG
DINAS BINA MARGA, CIPTA KARYA, TATA RUANG, PERTANAHAN DAN PERUMAHAN RAKYAT

GAMBAR RENCANA

Kegiatan :

Perencanaan Teknis Peningkatan Jalan (Hotmix)

Pekerjaan :

PENINGKATAN / REKONSTRUKSI JALAN HOTMIX RUAS DALAM KOTA TANRU TEDONG KEC. DUA PITUE KAB. SIDRAP (HOTMIX = 426 M x 4,00 M)

Mengetahui :

KEPALA DINAS BINA MARGA, CIPTA KARYA, TATA RUANG, PERTANAHAN DAN PERUMAHAN RAKYAT KABUPATEN SIDENRENG RAPPANG

Drs. ABDUL RASYID, M.Si
NIP. 19660830 198611 1 001

Disetujui Oleh :

PEJABAT PEMBUAT KOMITMEN
DINAS BINA MARGA, CIPTA KARYA, TATA RUANG, PERTANAHAN DAN PERUMAHAN RAKYAT KABUPATEN SIDENRENG RAPPANG


ABDULLAH, S.Sos, M.M
Nip. 19841303 201212 1 001

Dibuat oleh :

KONSULTAN PERENCANA
CV. REZI ALTHAANI CONSULTANT


HAMKA, ST
Direktur

Nama Gambar :		Skala :
DETAIL DUIKER		1 : 25
Kode	No. Lbr	Jml. Lbr
	10	

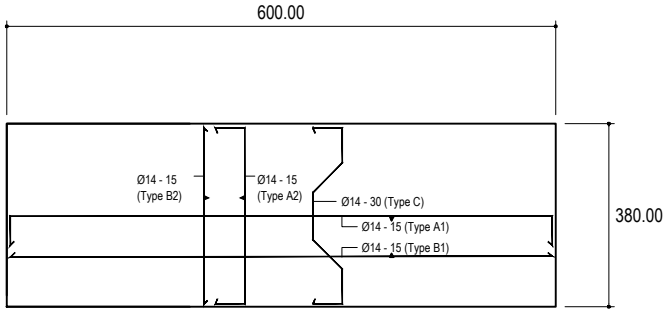


DETAIL PEMBESIAN PLAT

Skala 1 : 100

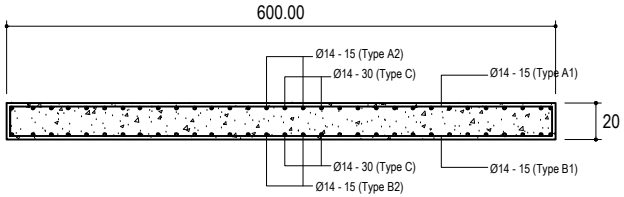

DETAIL PEMBESIAN PLAT

Skala 1 : 100

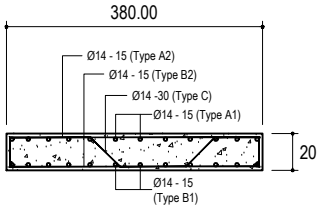

DETAIL PEMBESIAN PLAT & BANTALAN

Skala 1 : 100

PEMERINTAH KABUPATEN SIDENRENG RAPPANG
DINAS BINA MARGA, CIPTA KARYA, TATA RUANG, PERTANAHAN DAN PERUMAHAN RAKYAT

GAMBAR
RENCANA

Kegiatan :

Perencanaan Teknis
Peningkatan Jalan (Hotmix)

Pekerjaan :

PENINGKATAN / REKONSTRUKSI JALAN HOTMIX RUAS DALAM KOTA TANRU TEDONG KEC. DUA PITUE KAB. SIDRAP
(HOTMIX = 426 M x 4,00 M)

Mengetahui :

KEPALA DINAS BINA MARGA, CIPTA KARYA, TATA RUANG, PERTANAHAN DAN PERUMAHAN RAKYAT KABUPATEN SIDENRENG RAPPANG

Drs. ABDUL RASYID, M.Si
NIP. 19661230 198611 1 001

Disetujui Oleh :

PEJABAT PEMBUAT KOMITMEN
DINAS BINA MARGA, CIPTA KARYA, TATA RUANG, PERTANAHAN DAN PERUMAHAN RAKYAT KABUPATEN SIDENRENG RAPPANG


ABDULLAH, S.Sos, M.M
Nip. 19841303 201212 1 001

Dibuat oleh :

KONSULTAN PERENCANA
CV. REZI ALTHAANI CONSULTANT

CV. REZI ALTHAANI CONSULTANT
HAMKA, ST
Direktur


Nama Gambar :		Skala :
Kode	No. Lbr	Jml. Lbr
	11	

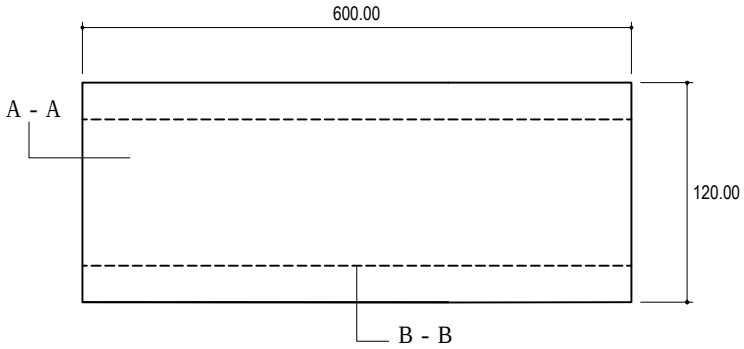

D E N A H


Skala 1 : 100

TABEL RENCANA DUIKER			
NO.	STATION	PANJANG (M)	LEBAR (M)
1.	0+147	6.00	1.20

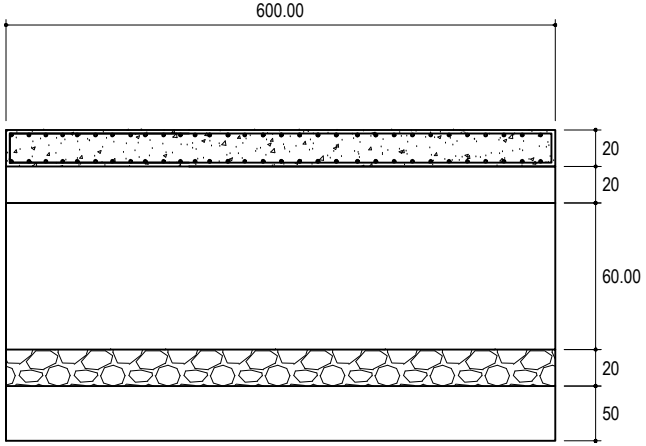

DET. POT. A-A

Skala 1 : 100

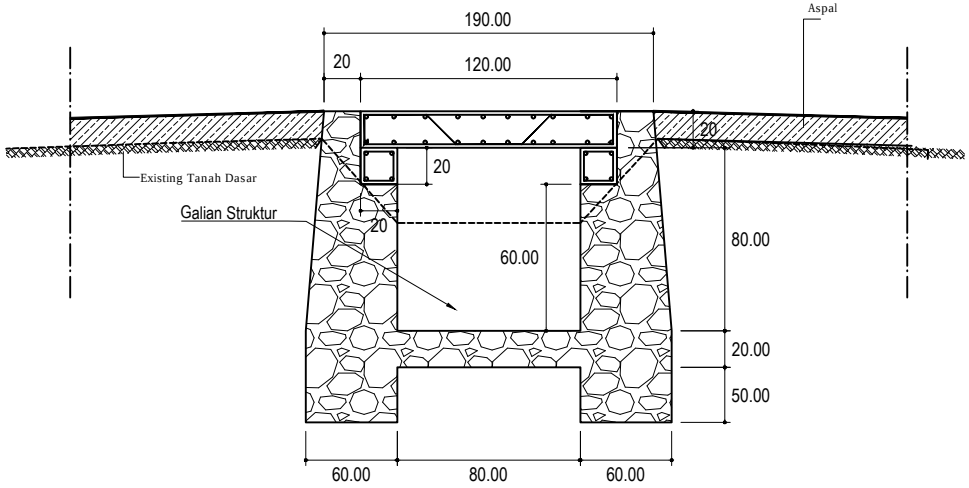

DET. POT. B-B

Skala 1 : 100

PEMERINTAH KABUPATEN SIDENRENG RAPPANG
DINAS BINA MARGA, CIPTA KARYA, TATA RUANG, PERTANAHAN DAN PERUMAHAN RAKYAT

GAMBAR RENCANA

Kegiatan :

Perencanaan Teknis Peningkatan Jalan (Hotmix)

Pekerjaan :

PENINGKATAN / REKONSTRUKSI JALAN HOTMIX RUAS DALAM KOTA TANRU TEDONG KEC. DUA PITUE KAB. SIDRAP (HOTMIX = 426 M x 4,00 M)

Mengetahui :

KEPALA DINAS BINA MARGA, CIPTA KARYA, TATA RUANG, PERTANAHAN DAN PERUMAHAN RAKYAT KABUPATEN SIDENRENG RAPPANG

Drs. ABDUL RASYID, M.Si
NIP. 19660830 198611 1 001

Disetujui Oleh :

PEJABAT PEMBUAT KOMITMEN
DINAS BINA MARGA, CIPTA KARYA, TATA RUANG, PERTANAHAN DAN PERUMAHAN RAKYAT KABUPATEN SIDENRENG RAPPANG


ABDULLAH, S.Sos, M.M
Nip. 19841303 201212 1 001

Dibuat oleh :

KONSULTAN PERENCANA
CV. REZI ALTHAANI CONSULTANT


HAMKA, ST
Direktur

Nama Gambar :		Skala :
DETAIL DUIKER		1 : 25
Kode	No. Lbr	Jml. Lbr
	12	

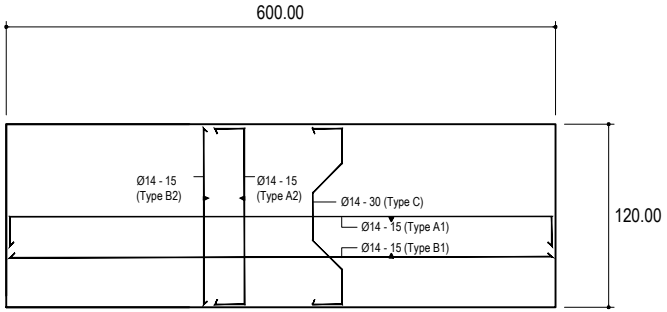


DETAIL PEMBESIAN PLAT

Skala 1 : 100

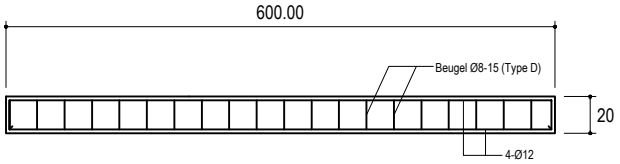


DETAIL PEMBESIAN BANTALAN

Skala 1 : 100

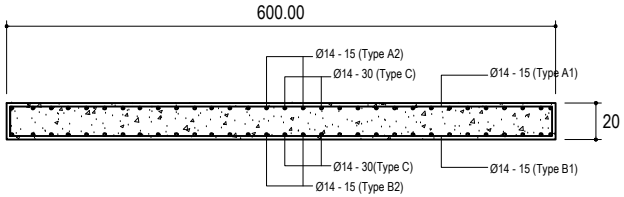

DETAIL PEMBESIAN PLAT

Skala 1 : 100

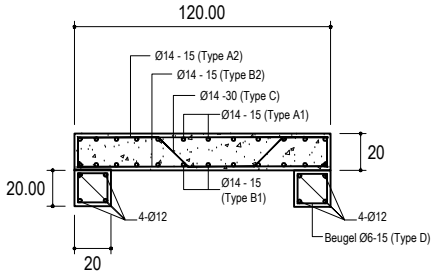

DETAIL PEMBESIAN PLAT & BANTALAN

Skala 1 : 100

PEMERINTAH KABUPATEN SIDENRENG RAPPANG
DINAS BINA MARGA, CIPTA KARYA, TATA RUANG, PERTANAHAN DAN PERUMAHAN RAKYAT

GAMBAR RENCANA

Kegiatan :

Perencanaan Teknis
Peningkatan Jalan (Hotmix)

Pekerjaan :

PENINGKATAN / REKONSTRUKSI JALAN HOTMIX RUAS DALAM KOTA TANRU TEDONG KEC. DUA PITUE KAB. SIDRAP
(HOTMIX = 426 M x 4,00 M)

Mengetahui :

KEPALA DINAS BINA MARGA, CIPTA KARYA, TATA RUANG, PERTANAHAN DAN PERUMAHAN RAKYAT KABUPATEN SIDENRENG RAPPANG

Drs. ABDUL RASYID, M.Si
NIP. 19661230 198611 1 001

Disetujui Oleh :

PEJABAT PEMBUAT KOMITMEN
DINAS BINA MARGA, CIPTA KARYA, TATA RUANG, PERTANAHAN DAN PERUMAHAN RAKYAT KABUPATEN SIDENRENG RAPPANG


ABDULLAH, S.Sos, M.M
Nip. 19841303 201212 1 001

Dibuat oleh :

KONSULTAN PERENCANA
CV. REZI ALTHAANI CONSULTANT

CV. REZI ALTHAANI CONSULTANT
HAMKA, ST
Direktur

Nama Gambar :		Skala :
Kode	No. Lbr	Jml. Lbr
	13	

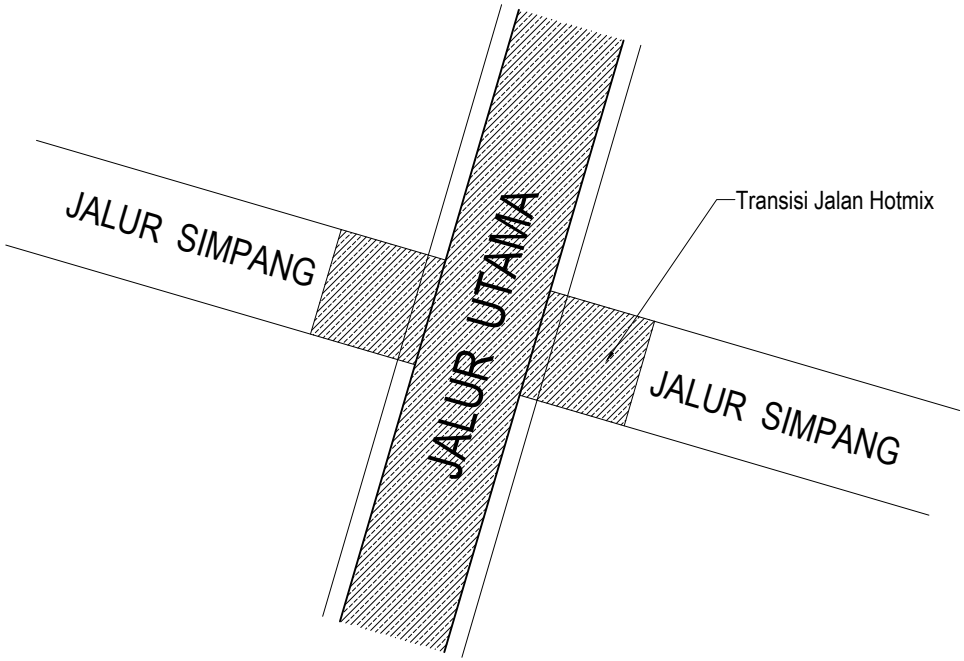

DETAIL TRANSISI JALAN PADA PERSIMPANGAN JALAN

PEMERINTAH KABUPATEN SIDENRENG RAPPANG
DINAS BINA MARGA, CIPTA KARYA, TATA RUANG, PERTANAHAN DAN PERUMAHAN RAKYAT

GAMBAR RENCANA

Kegiatan :

Perencanaan Teknis Peningkatan Jalan (Hotmix)

Pekerjaan :

PENINGKATAN / REKONSTRUKSI JALAN HOTMIX RUAS DALAM KOTA TANRU TEDONG KEC. DUA PITUE KAB. SIDRAP (HOTMIX = 426 M x 4,00 M)

Mengetahui :

KEPALA DINAS BINA MARGA, CIPTA KARYA, TATA RUANG, PERTANAHAN DAN PERUMAHAN RAKYAT KABUPATEN SIDENRENG RAPPANG

Drs. ABDUL RASYID, M.Si
NIP. 19660830 198611 1 001

Disetujui Oleh :

PEJABAT PEMBUAT KOMITMEN
DINAS BINA MARGA, CIPTA KARYA, TATA RUANG, PERTANAHAN DAN PERUMAHAN RAKYAT KABUPATEN SIDENRENG RAPPANG

ABDULLAH, S.Sos, M.M
Nip. 19841303 201212 1 001

Dibuat oleh :

KONSULTAN PERENCANA
CV. REZI ALTHAANI CONSULTANT

CV. REZI ALTHAANI CONSULTANT

HAMKA, ST
Direktur

Nama Gambar :		Skala :
TYPIKAL JALAN		1 : 100
Kode	No. Lbr	Jml. Lbr
	14	